


NOTE:
Alle ubenævnte mål er i m
Der må ikke måles på tegningen

SIGNATURFORKLARING:

- Asfaltbeton, AB
- Grusasfaltbeton, GAB 0
- Stabiltgrus, SG II
- Bundsikring, BS II
- Muld
- Eksist. terræn

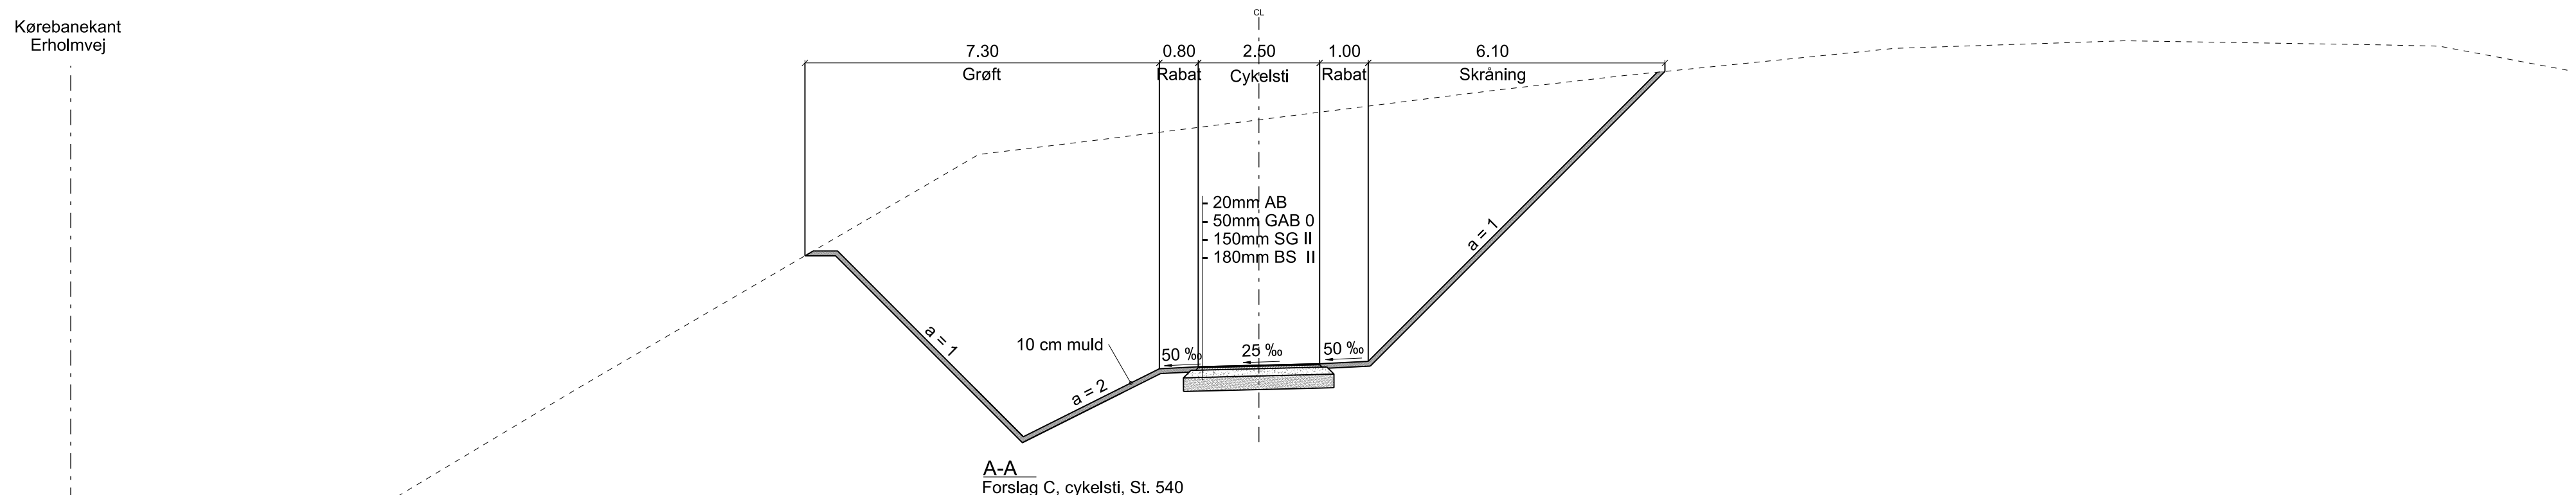

Rev.	Dato	Tegn.	Kontrol.	Godk.	Englandsgade 25 DK-5100 Odense C Tlf. +45 5161 1000 www.ramboll.dk				
	2018-01-21	MANJE	NMA	MEKH					
Projektnr.	1100034060	Mål	1:100						
Assens Kommune Dobbeltrettet cykelsti i Aarup									
Normaltværnsnit St. 540 Forslag B og C									
								Tegning nr.	Rev.
								F-TV-8000 0	