
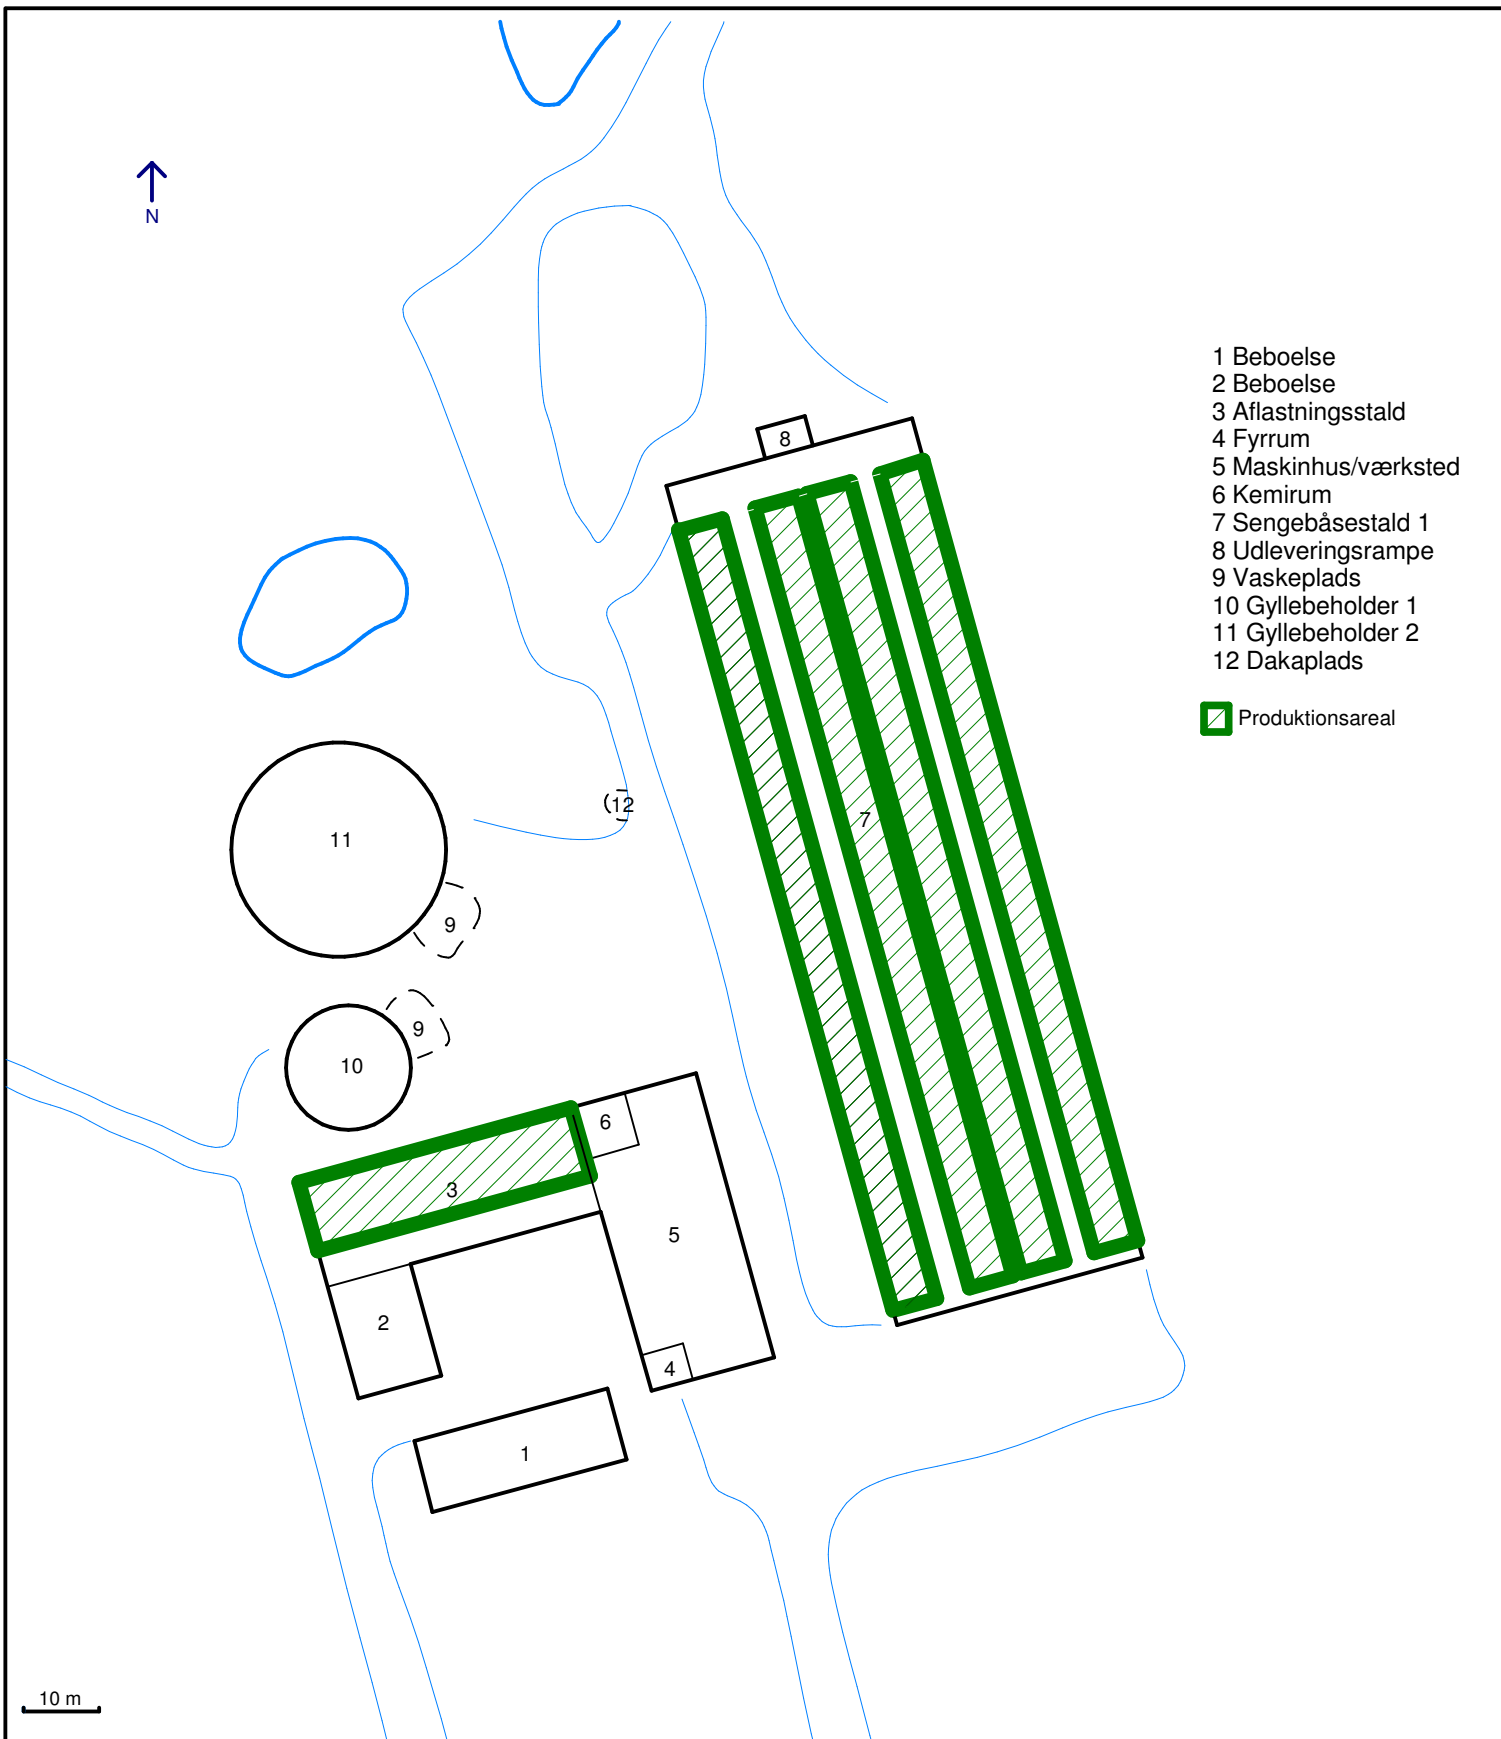




- 1 Beboelse
- 2 Beboelse
- 3 Aflastningsstald
- 4 Fyrrum
- 5 Maskinhus/værksted
- 6 Kemirum
- 7 Sengebåsestald 1
- 8 Udleveringsrampe
- 9 Vaskeplads
- 10 Gyllebeholder 1
- 11 Gyllebeholder 2
- 12 Dakaplads

 Produktionsareal



10 m



Slagtekalverådgivning
Herningvej 23
7300 Jelling
Tlf.: 7680 1252
www.slagtekalve.dk

Vi rådgiver om:
Slagtekalve - Malkekævg - Planteavl - Management - Miljøansøgninger

Produktionsareal

Kunde:

Østergaard
Springenbjergvej 29
5620 Glamsbjerg

Dato: 26-10-2018 | Sign: miljo@slagtekalve.dk | Scale: 1:X00 | Ver.1

Må ikke udlånes eller kopieres uden vor tilladelse.
Alle mål er opgivet i cm.