



BLOK 2

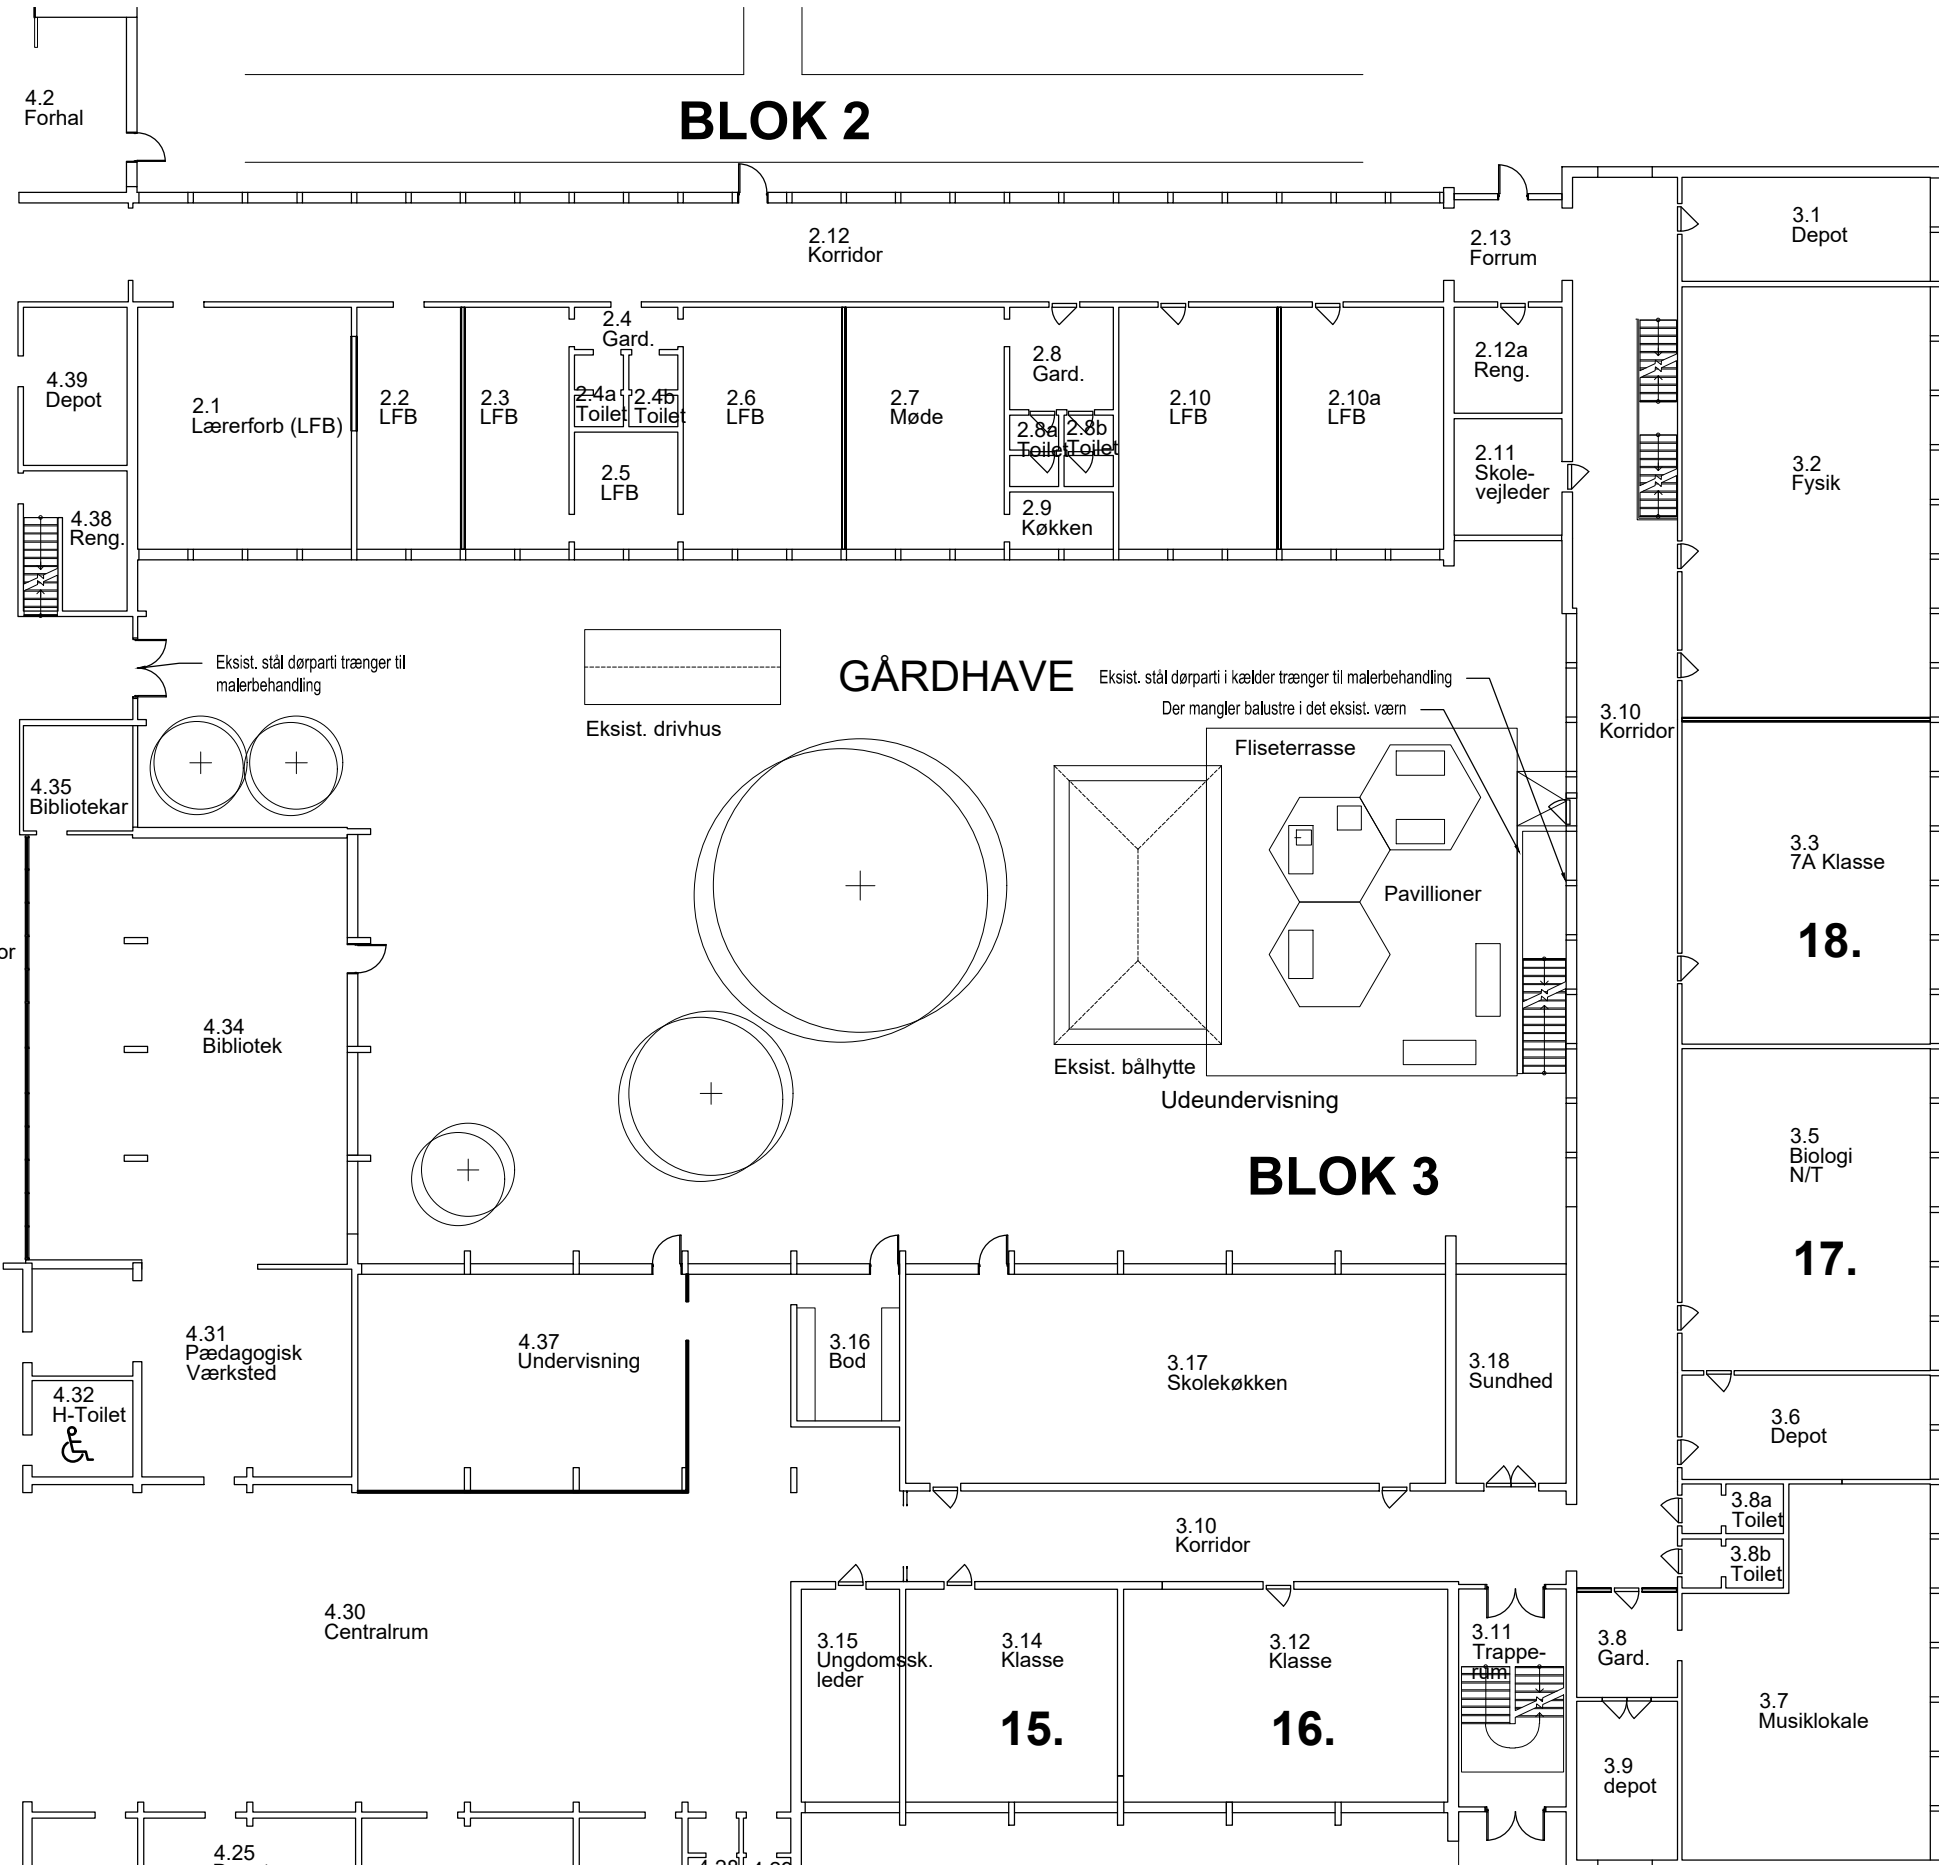


GÅRDHAVE

BLOK 4

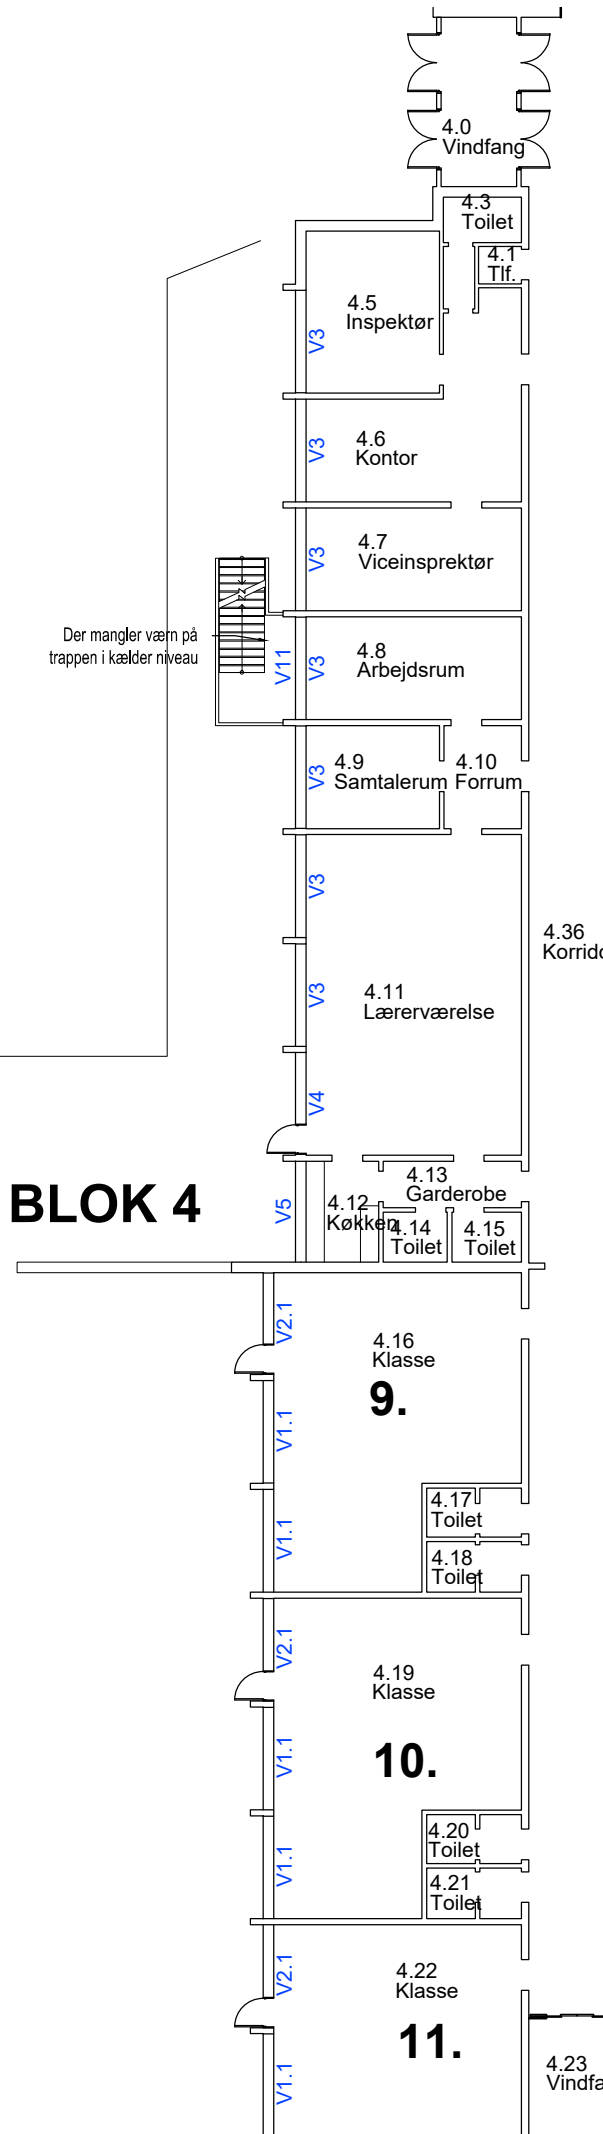

BLOK 3

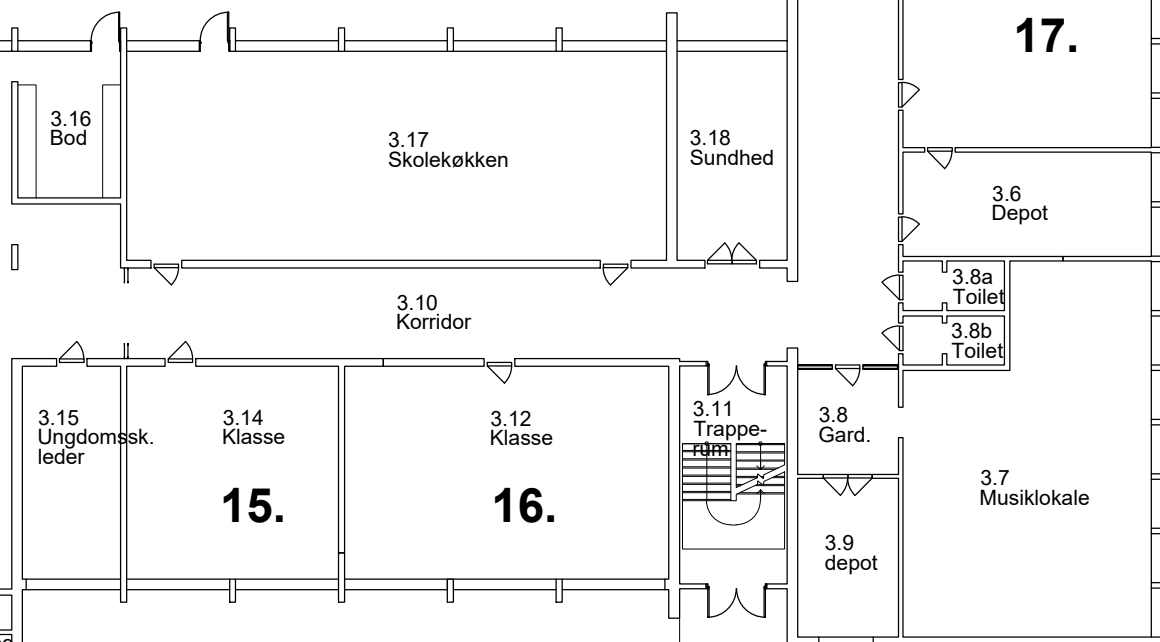

Foreløbigtryk: 2019-09-10

INDGANG

Glamsbjergskolen

Assens Kommune

CREO Arkitekter A/S

Østerbro 5, 1.sal - 5000 Odense C
Tlf.: +45 6611 5911 - E-mail: creo@creoarkitekter.dk SAG NR.: 19.704.01

L. P. MADSEN Rådg. Ing. A/S

Munkehatten 19, 5220 Odense SØ
Tlf.: +45 6611 5243 - E-mail: lpm@lpmadsen.dk SAG NR.:

Emne: Blok 3 og 4 - Plan

TEGN. NR. A0-1-10

REV.:

TEGN. AF: TGN KONTROL: HBE DATO 2019-08-12 MÅL: 1:200

FASE: Projektforslag