


OMBYGNINGSOMRÅDE

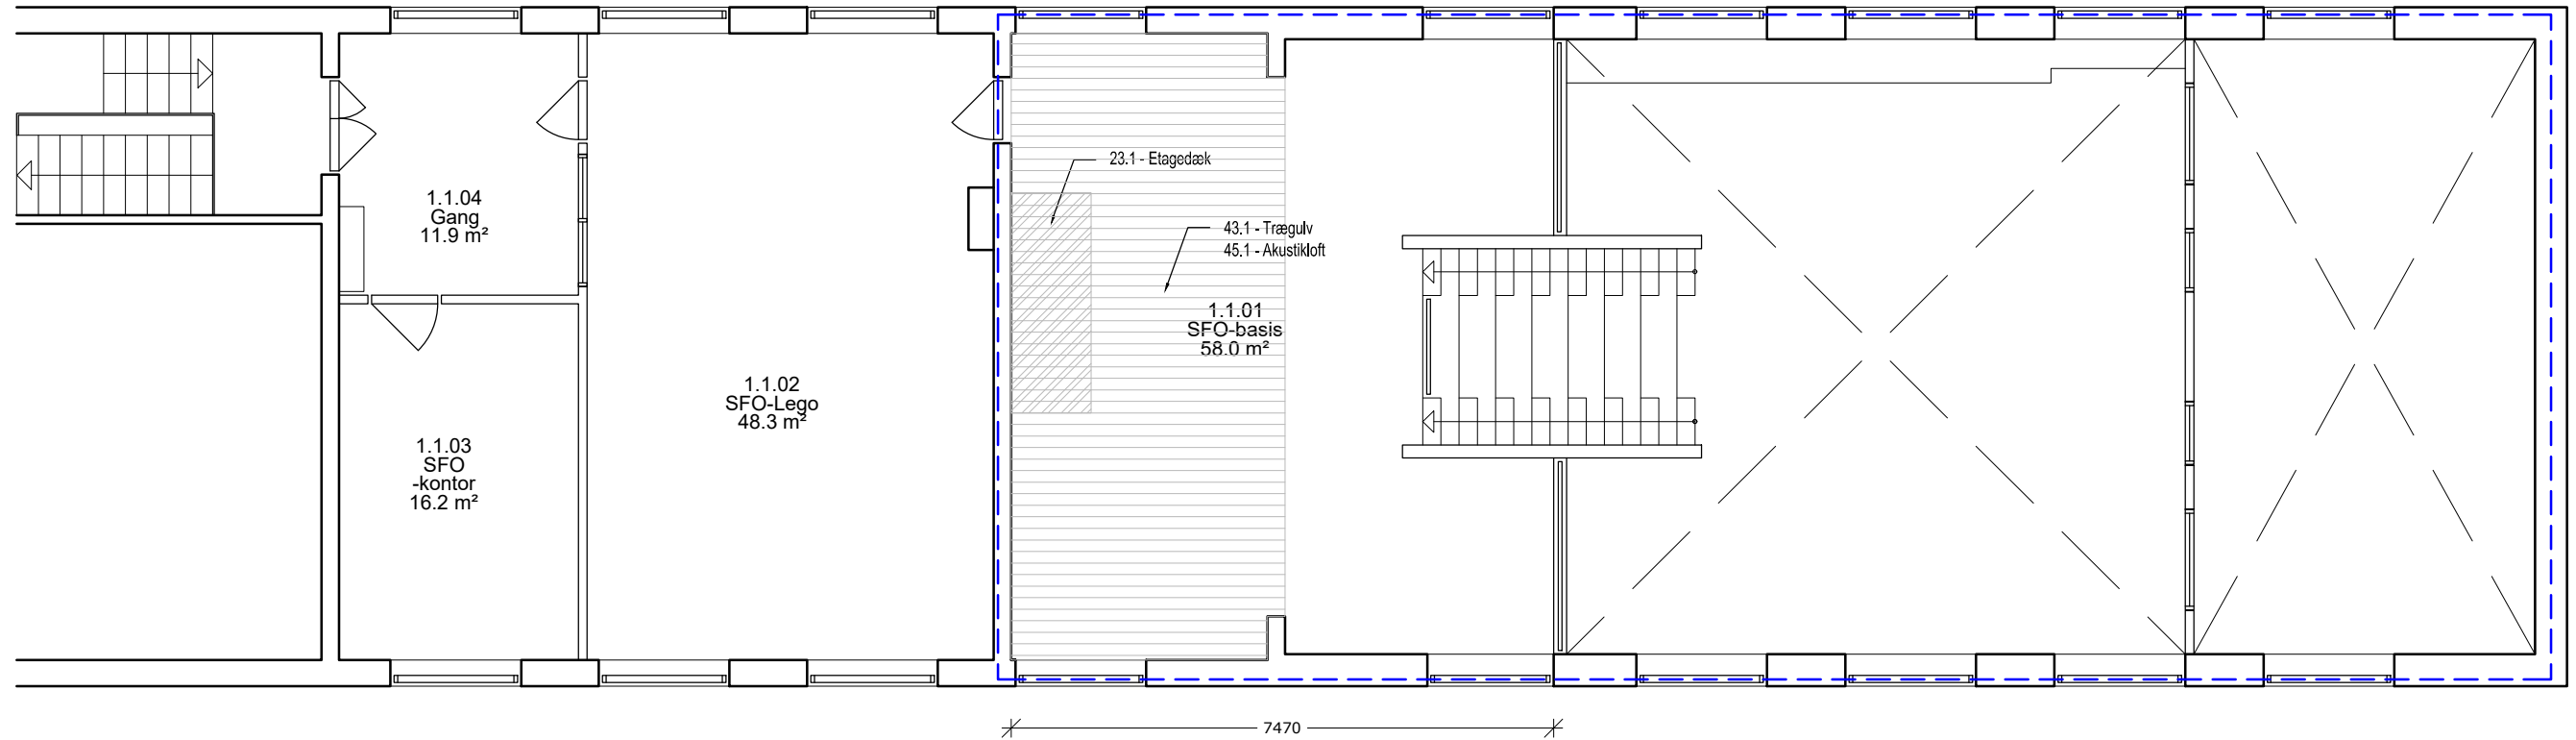


BLOK 1 - 1.SAL

22.1 - Gipsvæg:
 1 lag 13 mm solid gipsplade.
 1 lag 13 mm gipsplade.
 70 mm C-profil pr. 450 mm.
 1 lag 13 mm gipsplade.
 1 lag 13 mm solid gipsplade.

23.1 - Etagedæk:
 22 mm Gulvspånplade.
 C-profil pr. 600 mm iht. ingeniør.
 25 mm hat-profil pr. 300 mm.
 2 lag 13 mm gipsplade.

79 - Eksisterende inventar:
 Eksisterende inventar demonteres
 og genanvendes.

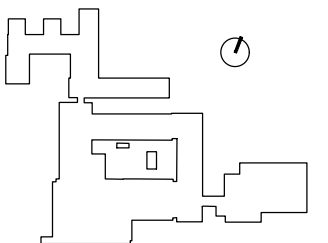

Foreløbigtryk: 2019-09-10

Rev.: Rev. Dato: Tegn: Godk.:

Glamsbjergskolen

Assens Kommune



Arkitekt
CREO Arkitekter A/S

Østerbro 5, 1.sal - 5000 Odense C
 Tlf.: +45 6611 5911 - E-mail: creo@creoarkitekter.dk

SAG NR.: 19.704.01



Ingeniør
L. P. MADSEN Rådg. Ing. A/S

Munkehatten 19, 5220 Odense SØ
 Tlf.: +45 6611 5243 - E-mail: lpm@lpmadsen.dk

SAG NR.:

Emne: **Blok 1 - Plan af SFO - 1.sal**

TEGN. NR. **A1-1-13**

REV.:

TEGN. AF: TGN KONTROL: HBE DATO 2019-08-12 MÅL: 1:100

FASE: Projektforlag