


6 sektioner à 22 skæ à 2,4 x 4,8 m = 1520,6 m²
 Foder 132 skæ à 0,16 m² = 21,12 m²
1500 m²

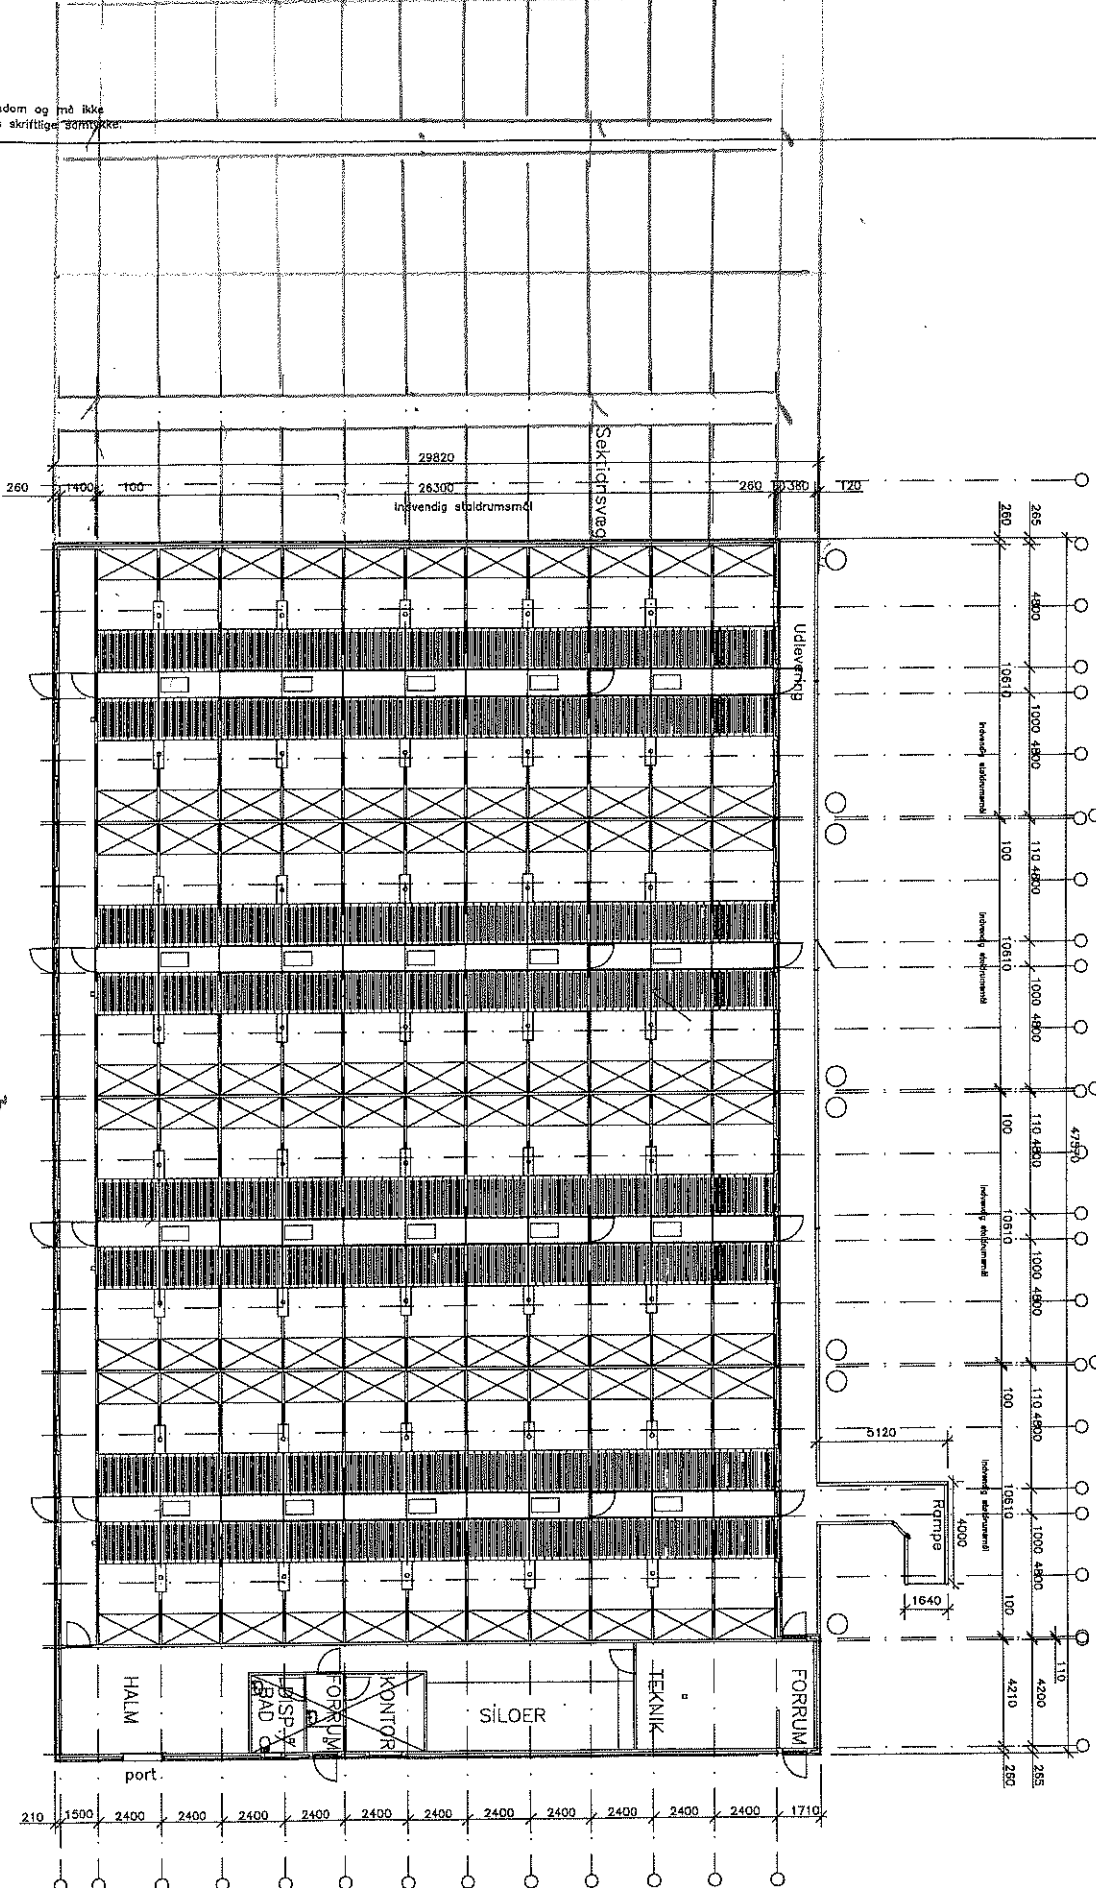

Eksistende stald

Rydetagdel 44

Rev.	Udbr.	Beskr.	Rev. dato

Date	Udbr.	Kontrol	Godkendt
290806			

Svinestald
 Delvis spalte - mekanisk vent.
 Erik Frederiksen
 Plan



PERSTRUP

København 4-6, Perlestrøup
 Bosted 8560 Kolding
 Tlf. 87 748500 Fax. 87 748501
 Mail: 1:200
 Tegnr. nr.: 1.01
 Sog nr.: