


Note:

Alle mål i mm.

74220

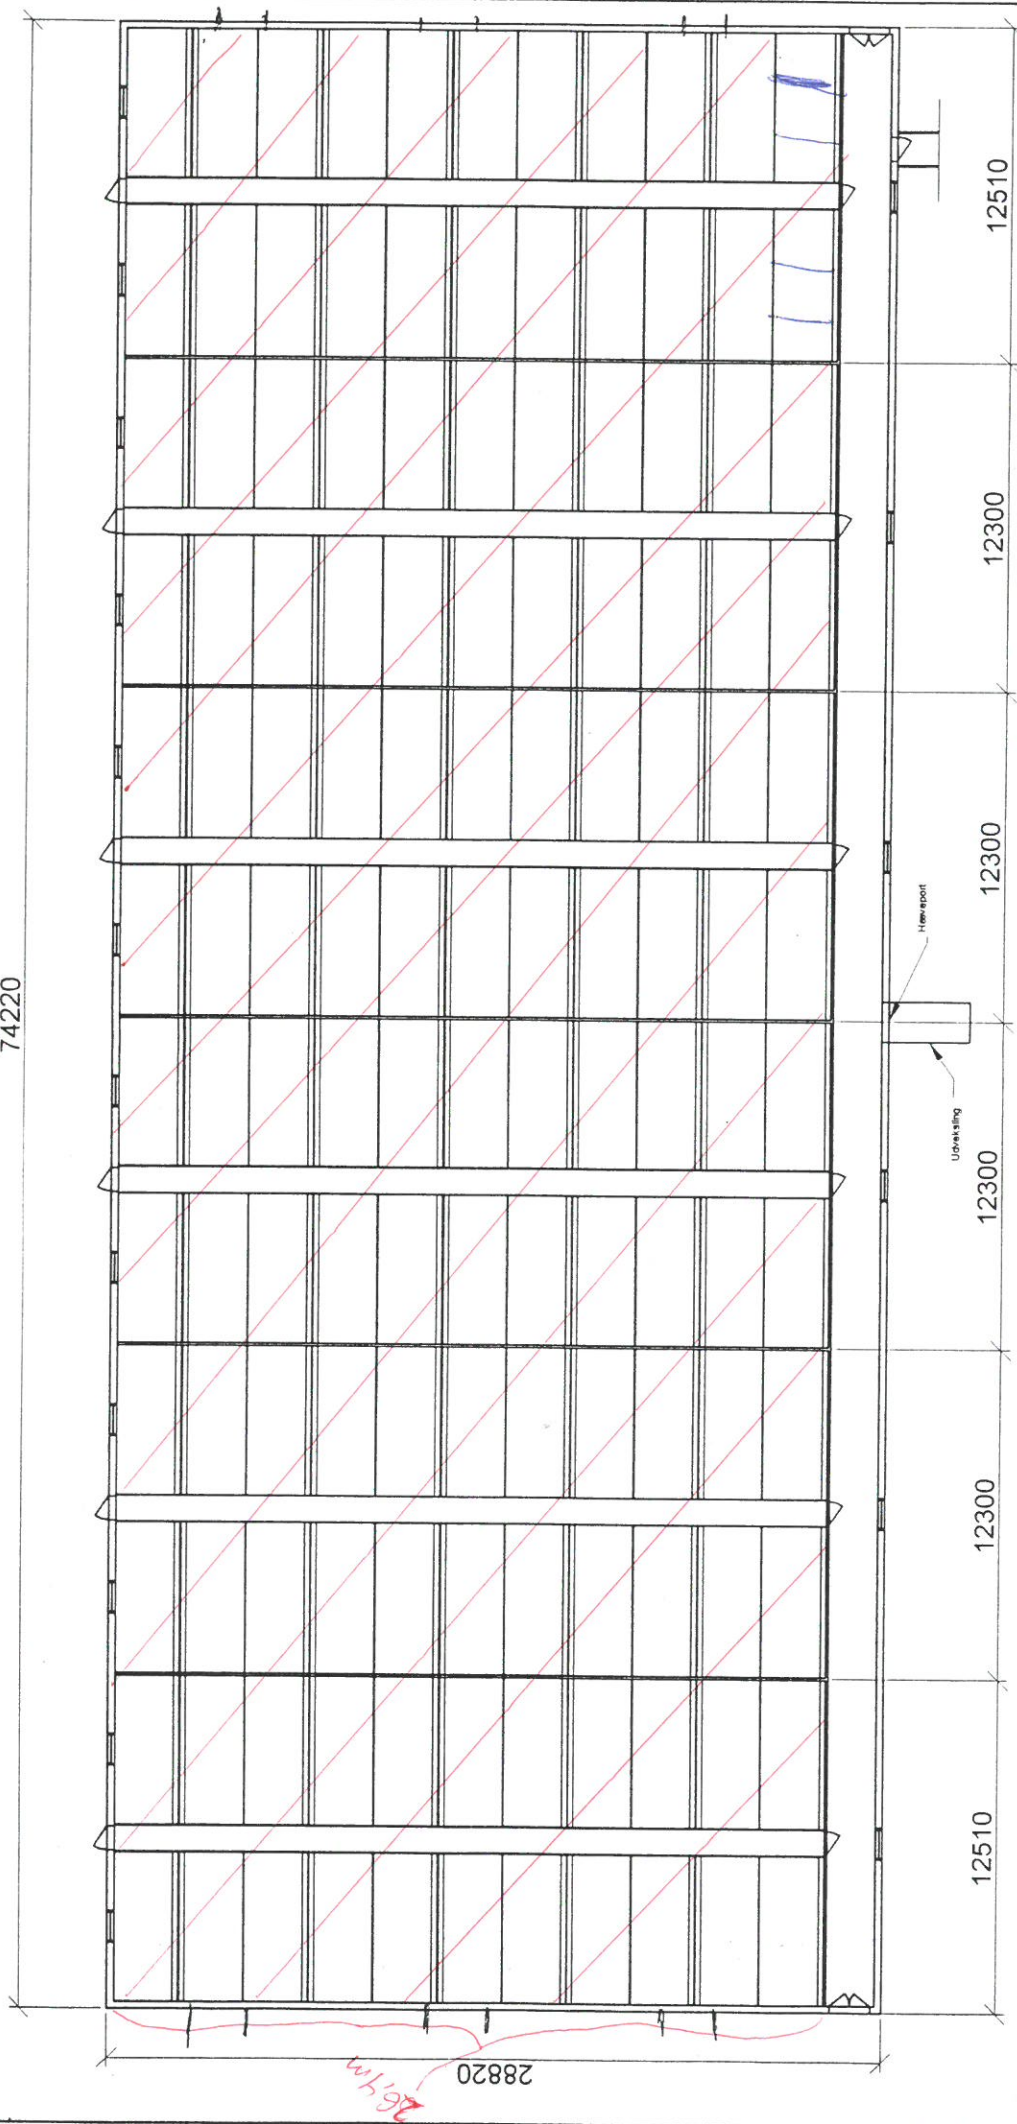

stimul 5,6 m x 2,14  
1/3 fast gulv

Produktionsareal



 BN TOTALBYG I/S Linen 32, 5683 Hønbjerg TF 64 73 30 06 Mob 23 82 10 54	Date	09-02-04
	Mål	1:200
Projekt	Ulrik Stougaard Hesselbjergvej 18 5620 Glamsbjerg	
Tegningens	Egnet nr. 3	
Plan af ny svinestald		