


1. Lokalplangrænse og matrikler

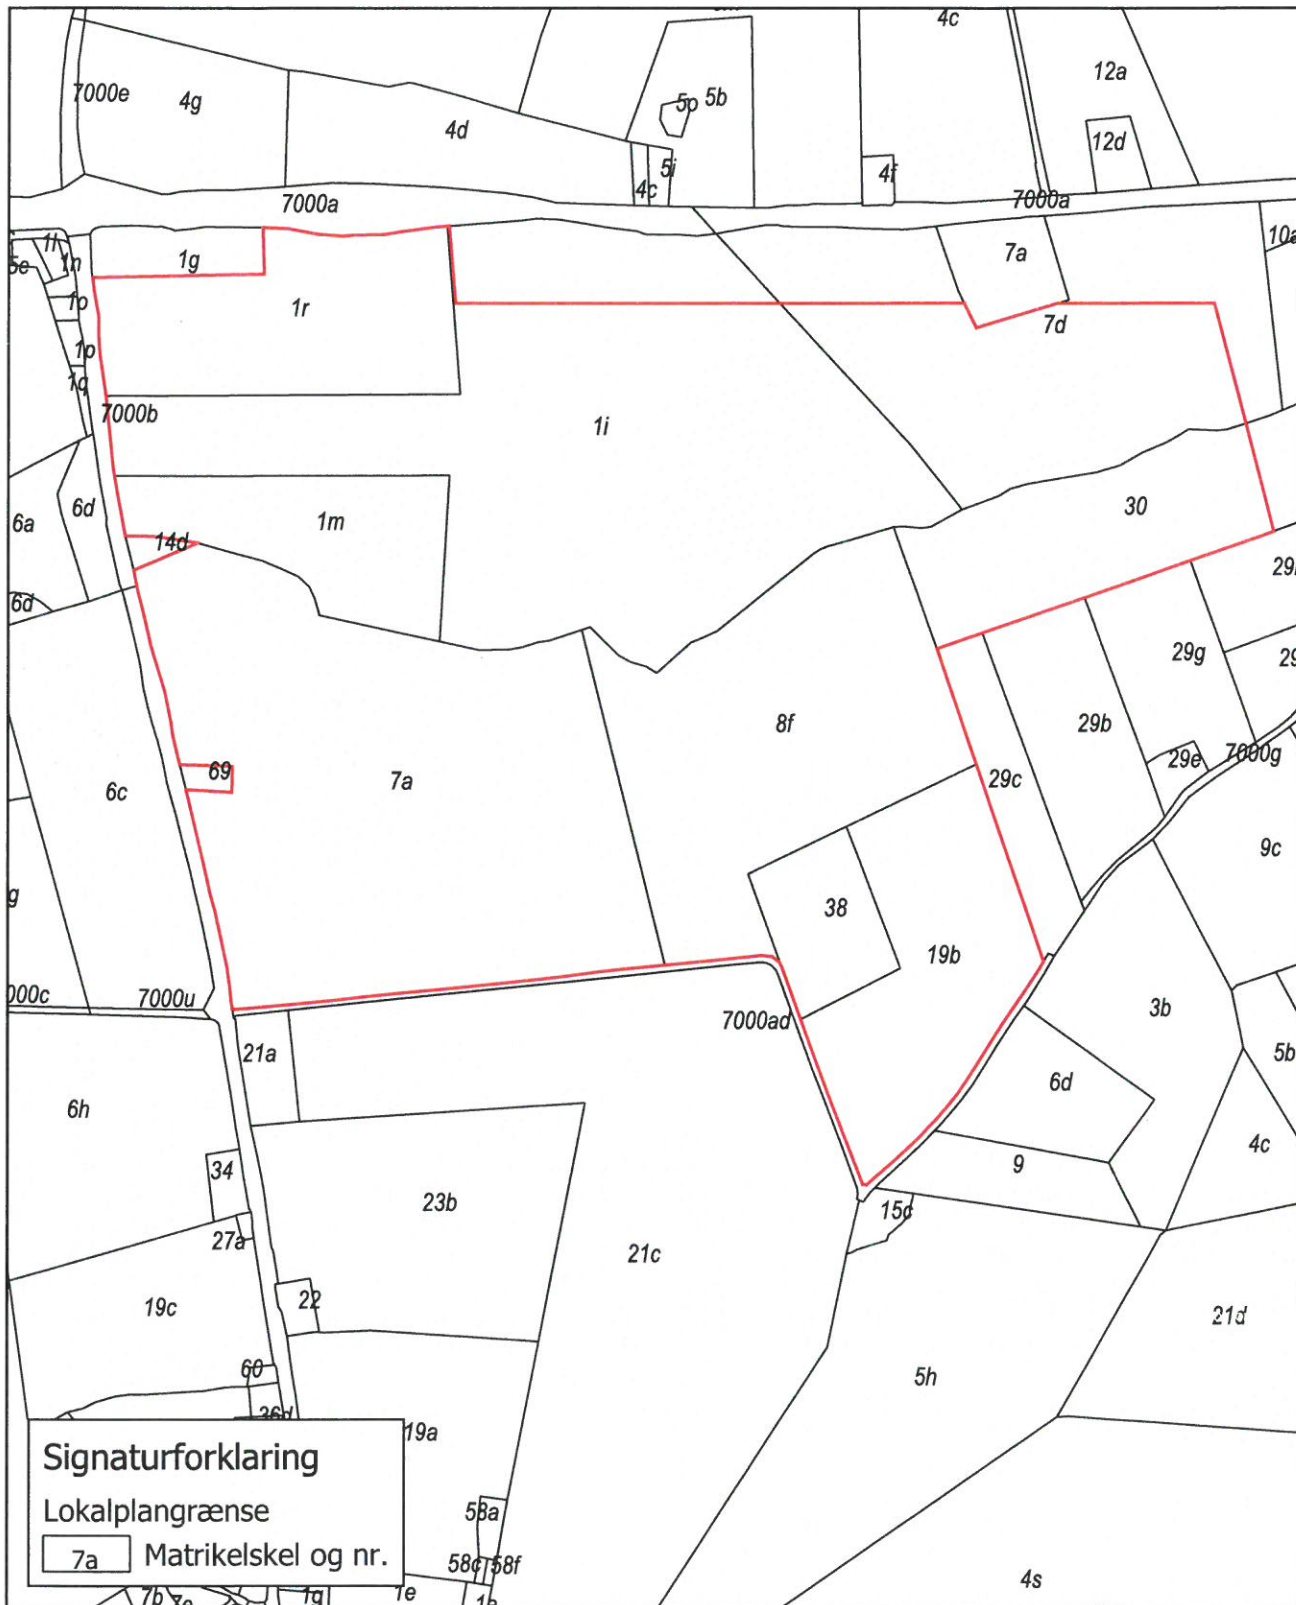

2. Placering af bebyggelse

