




Ansichten

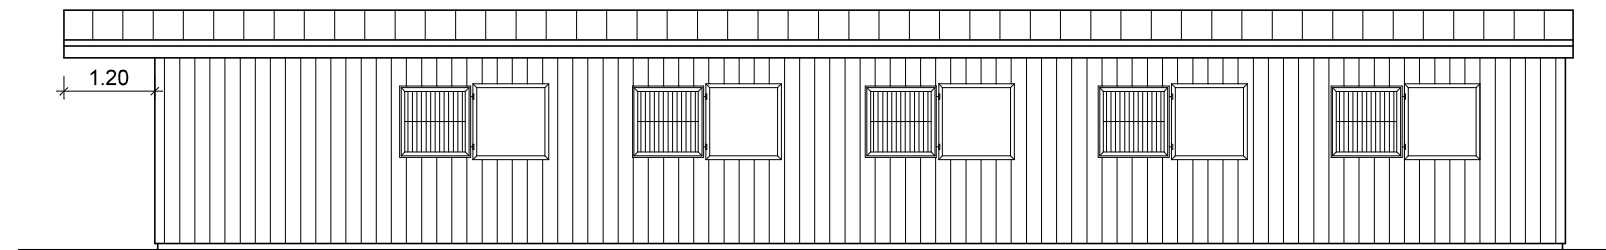


Frontansicht

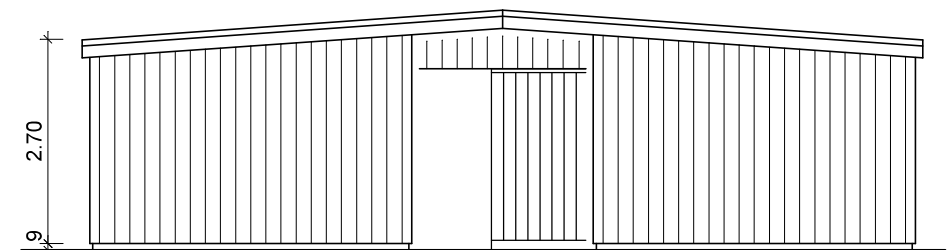


Seitenansicht rechts

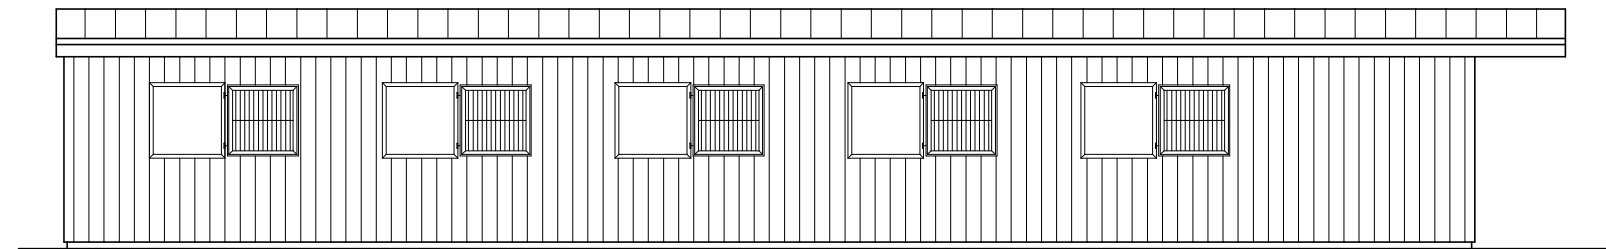

Rückansicht

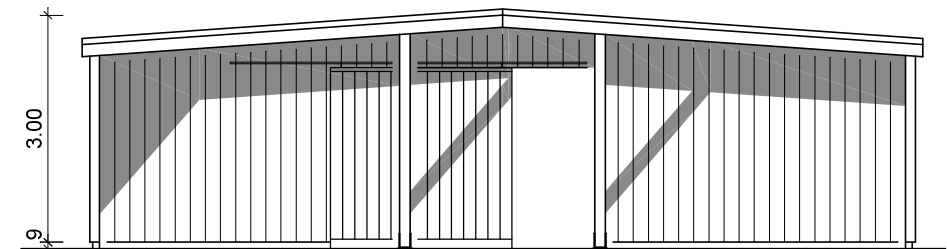

Seitenansicht links

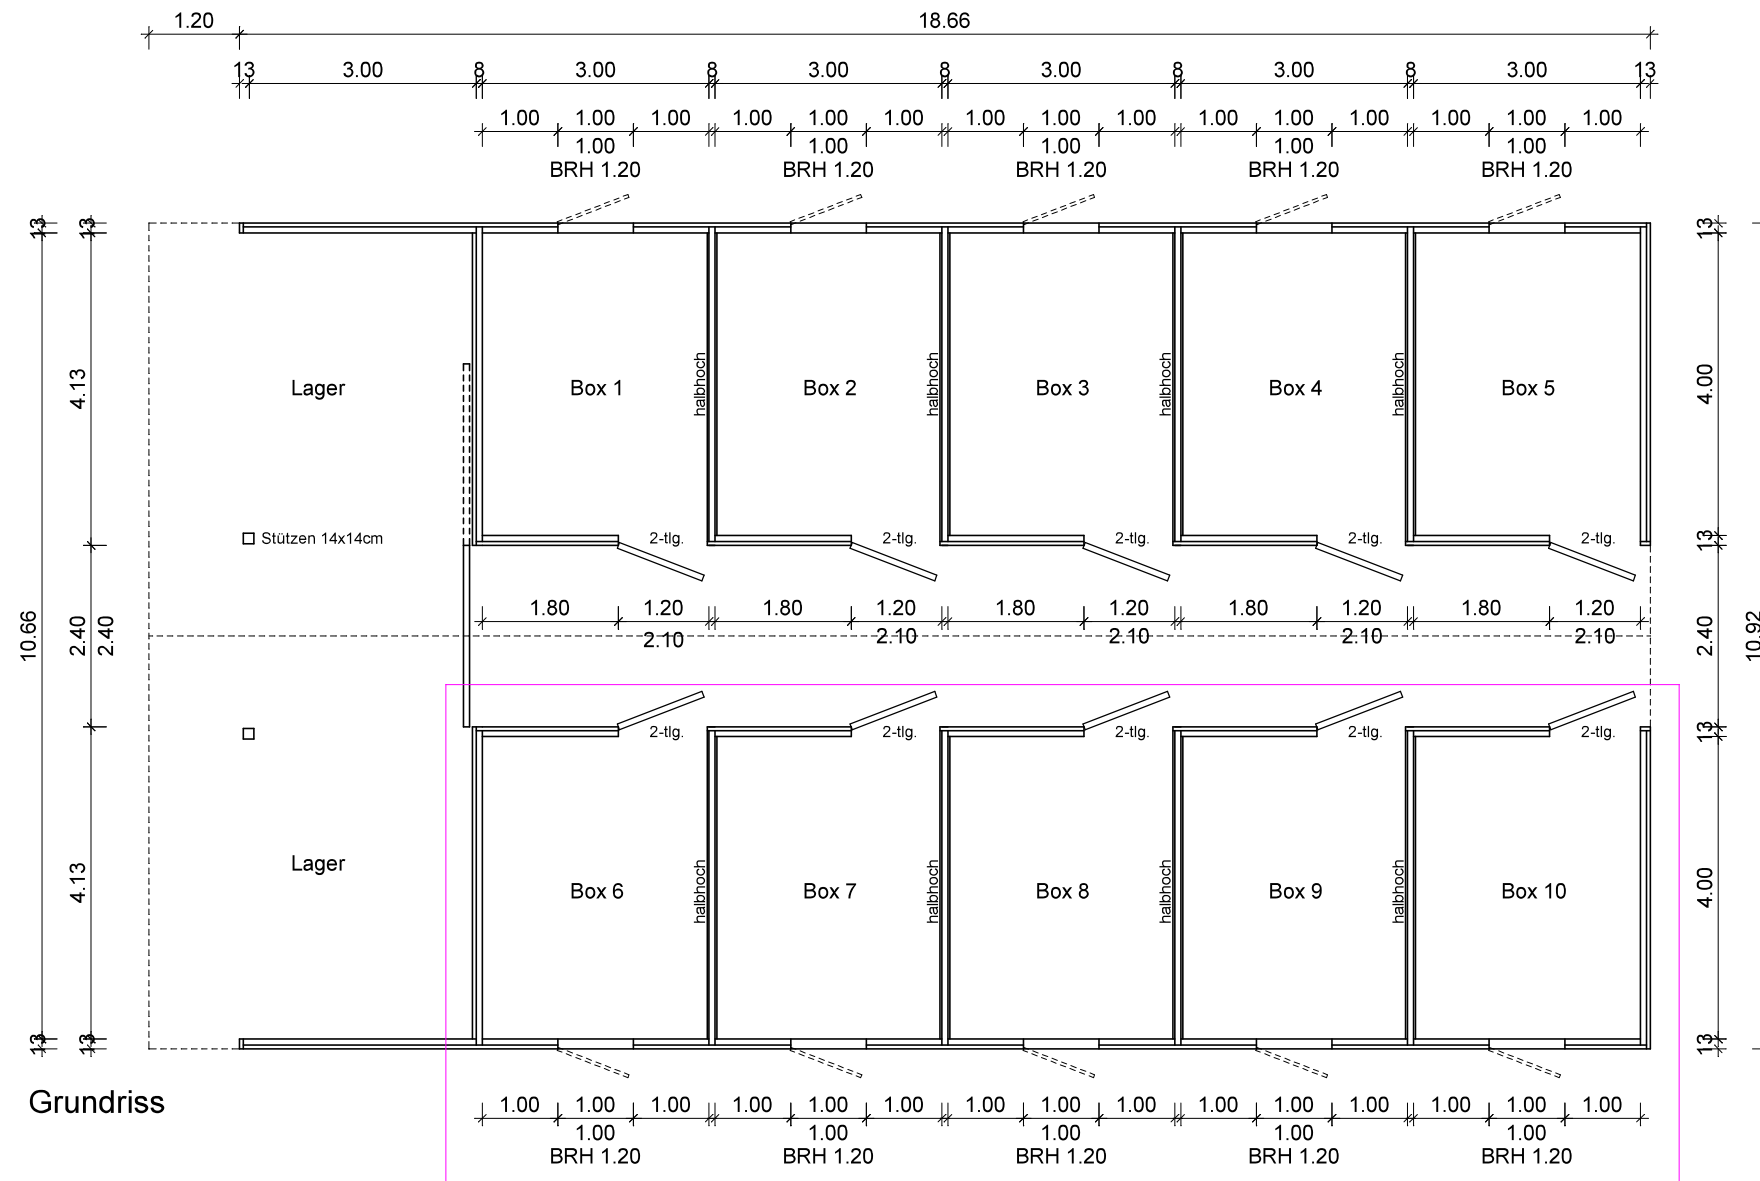

Boxen 6-10 werden im 2. Bauabschnitt erstellt!

<b>Außenboxen &amp; Weidehütte gegenüber</b>		
Projekt		
Anne Søndergaard Ladegaardsskov 14 DK-5560 Aarup		
Bauherr/-in		
<b>Grundriss, Ansichten</b>		
Zeichnung		
1 : 100	DinA3	CO
Maßstab	Blattgröße	Zechner/in
07.09.2020	11.09.2020	01
Plan erstellt am	Letzter Stand	Plan-Nr.
Firma		
<b>Skandwood • W. Kau</b> Ostertoft 10 • 24988 Oeversee Tel. 0461-406810-0 • Fax 0461-406810-29		
		 <b>SKANDWOOD</b> Leben mit Pferden