


Bilag: ANMÆDELSE ETTEL HUSDYRGØDKENDELSENS §29 - ANLÆG

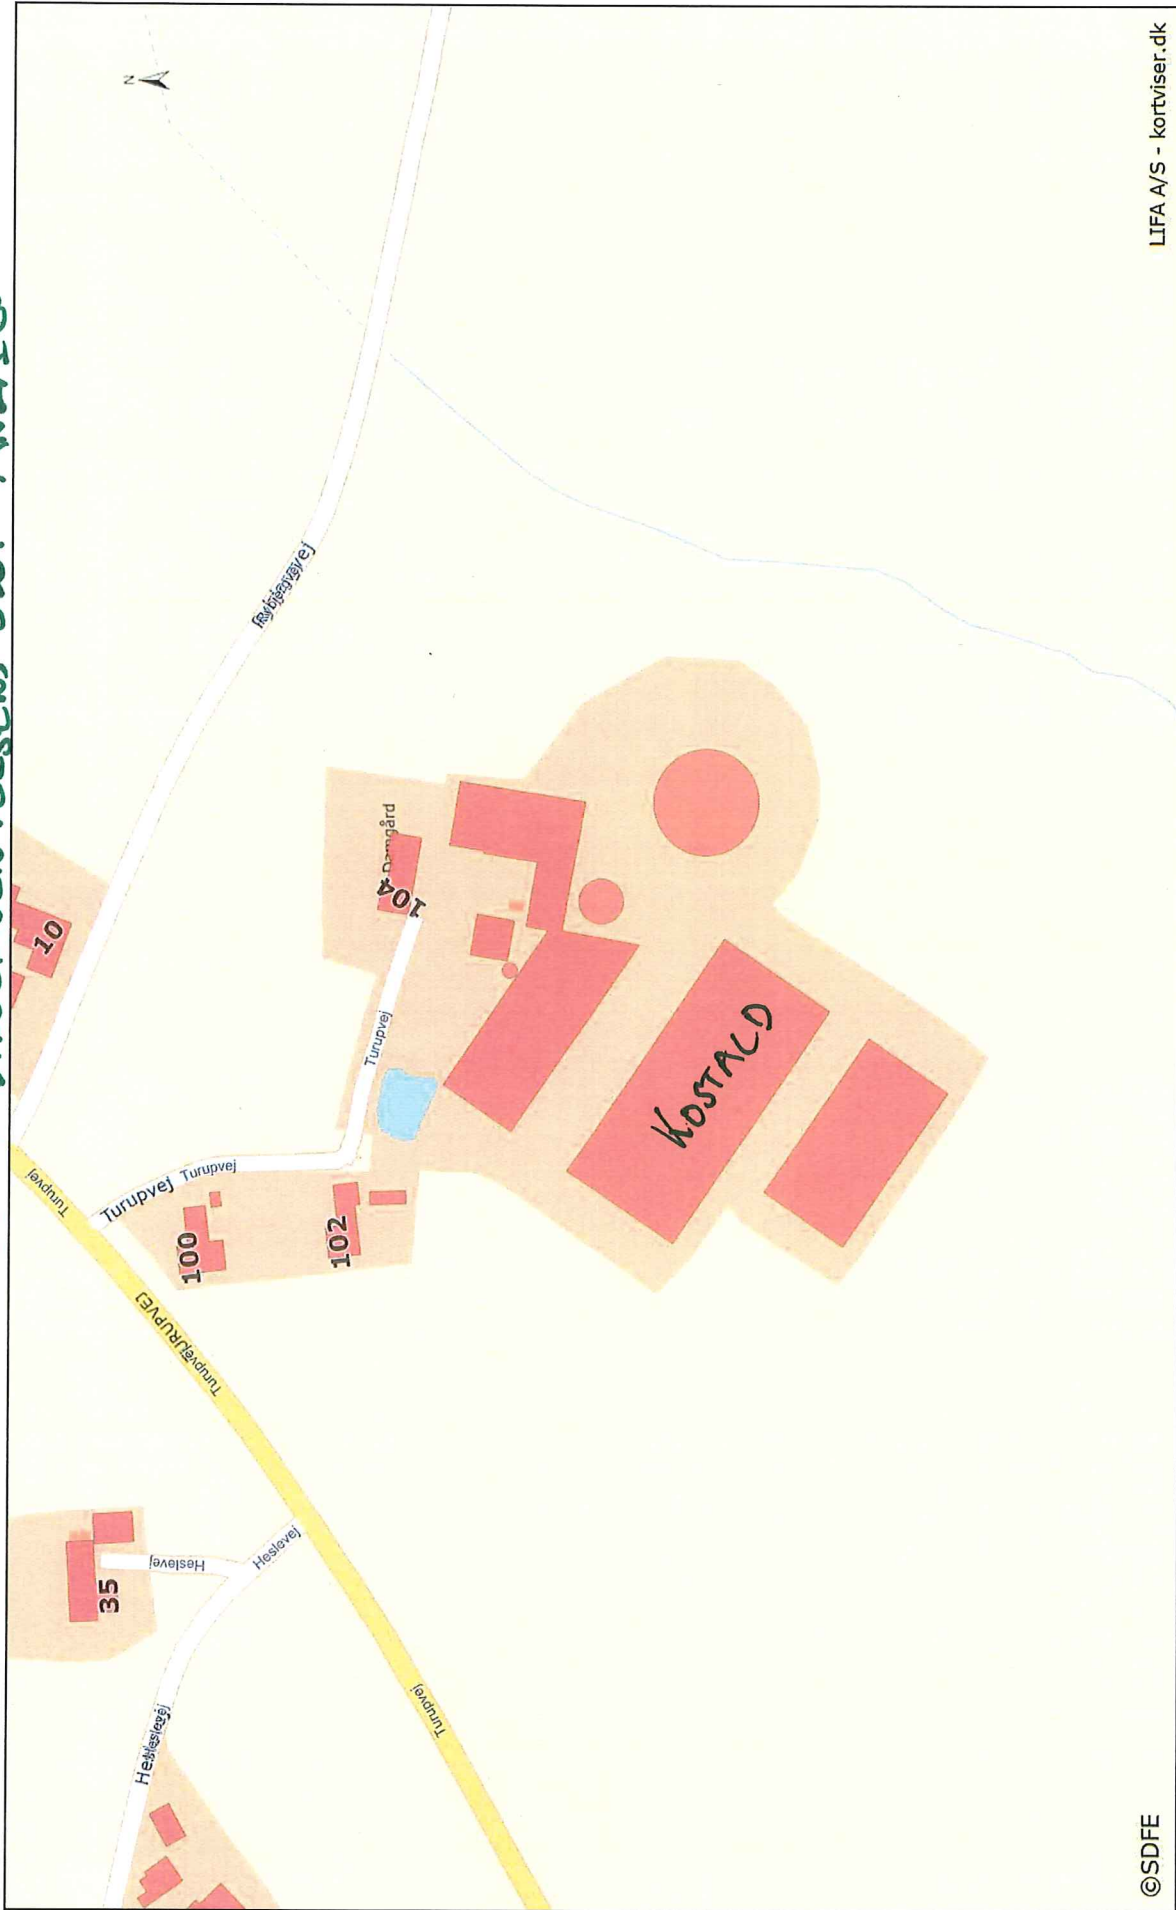

©SDFE

LIFA A/S - kortviser.dk



**Centrovic**

TURUPVEJ 104, 5620 GLAMSBJERG

Dato: 30-07-2017

Målførhold: 1:2000