



1 : 1000

TAGDÆKNING:
 Profileret Polyesterbehandlet stålplade.
 Ventilation af tagrum iht. detalje tegninger.
 38x73 mm taglægger T1

TAGKONSTRUKTION:
 Gitterspær, 20 gr. pr. 100 cm

UDHÆNG:
 Sten:
 Profileret stålsten
 Underbeklædning langsider:
 Exponet
 samt forskalling / lægter
 Underbeklædning gavle:
 Profileret Polyesterbehandlet stålplade.

150 mm galv. og polyesterbehandlet ståltagrender.
 Nedløsrør (min Ø87)

LOFT v/GITTERSPÆR: Combi-diffus ventilation, stalde
 2x50 mm diffus-isolering
 Sikringsnet udspændt under gitterspær iht. leverandør anvisning
 25x100 mm forskalling pr 60 cm
 25 mm træbetonplade.
 Loftventiler

FACADER:
 26 cm sandwich elementer H=260 cm

GAVLTREKANT:
 Profileret Polyesterbehandlet stålplade.
 Trægavispær med lodrette poster

SKILLEVÆGGE:
 10 cm betonelementer H=260 cm.

VINDUER UDV.: mål er hulmål
 Plastvinduer, -istøbte, oplukkelig 121x81 cm.

DØRE UDV.: mål er hulmål
 Udv. isolerede træstaldøre med rude 103x208 cm.

DØRE INDV.:
 BD60 dør
 Indv. plaststaldøre med rude

PORT: mål er hulmål
 Ledhejseport 200x230 cm

FUNDAMENT:
 Beton støbt til frostfri og bæredygtig bund. (min. 30 cm rende)
 Afsluttes med 2 sk 23 cm lecablokke / fundablokke
 4 stk vandret Y12 armering


GYLLEKUMMER 40 cm:
 8 / 13 cm kanalvægelementer H= 45 cm
 Komprimeret sandfyld
 6015 rionet under gyllekølingsslanger
 100 mm flydebeton

SPALTER:
 190 / 240 cm betonspalter

LEJER:
 Komprimeret sandfyld
 150 mm S60 isolering
 6015 rionet under varmeslanger
 80 mm grovbeton
 40 mm slidlag


TILGÆNGELIGHED:
 Der etableres niveaufri adgang ved alle døre og porte

KLOAK:
 Udføres af autoriseret kloakmester, der fremsendes AS BUILD tegninger

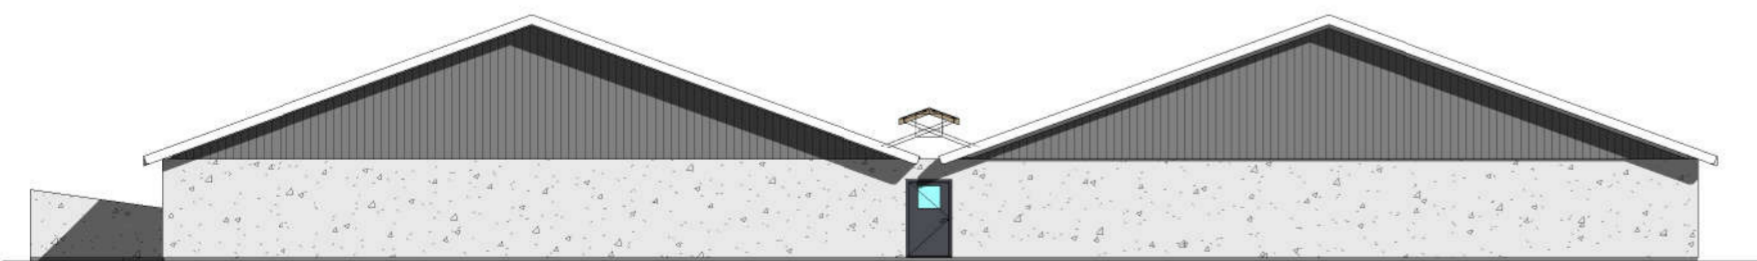


1 : 200

ØST

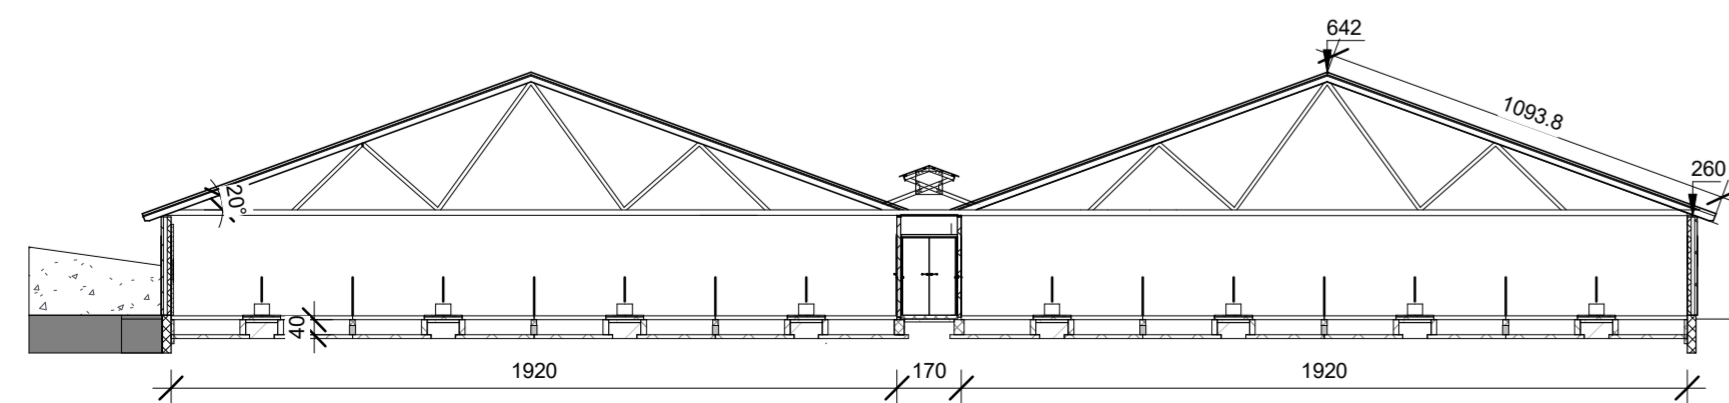

Tværsnit

1 : 200

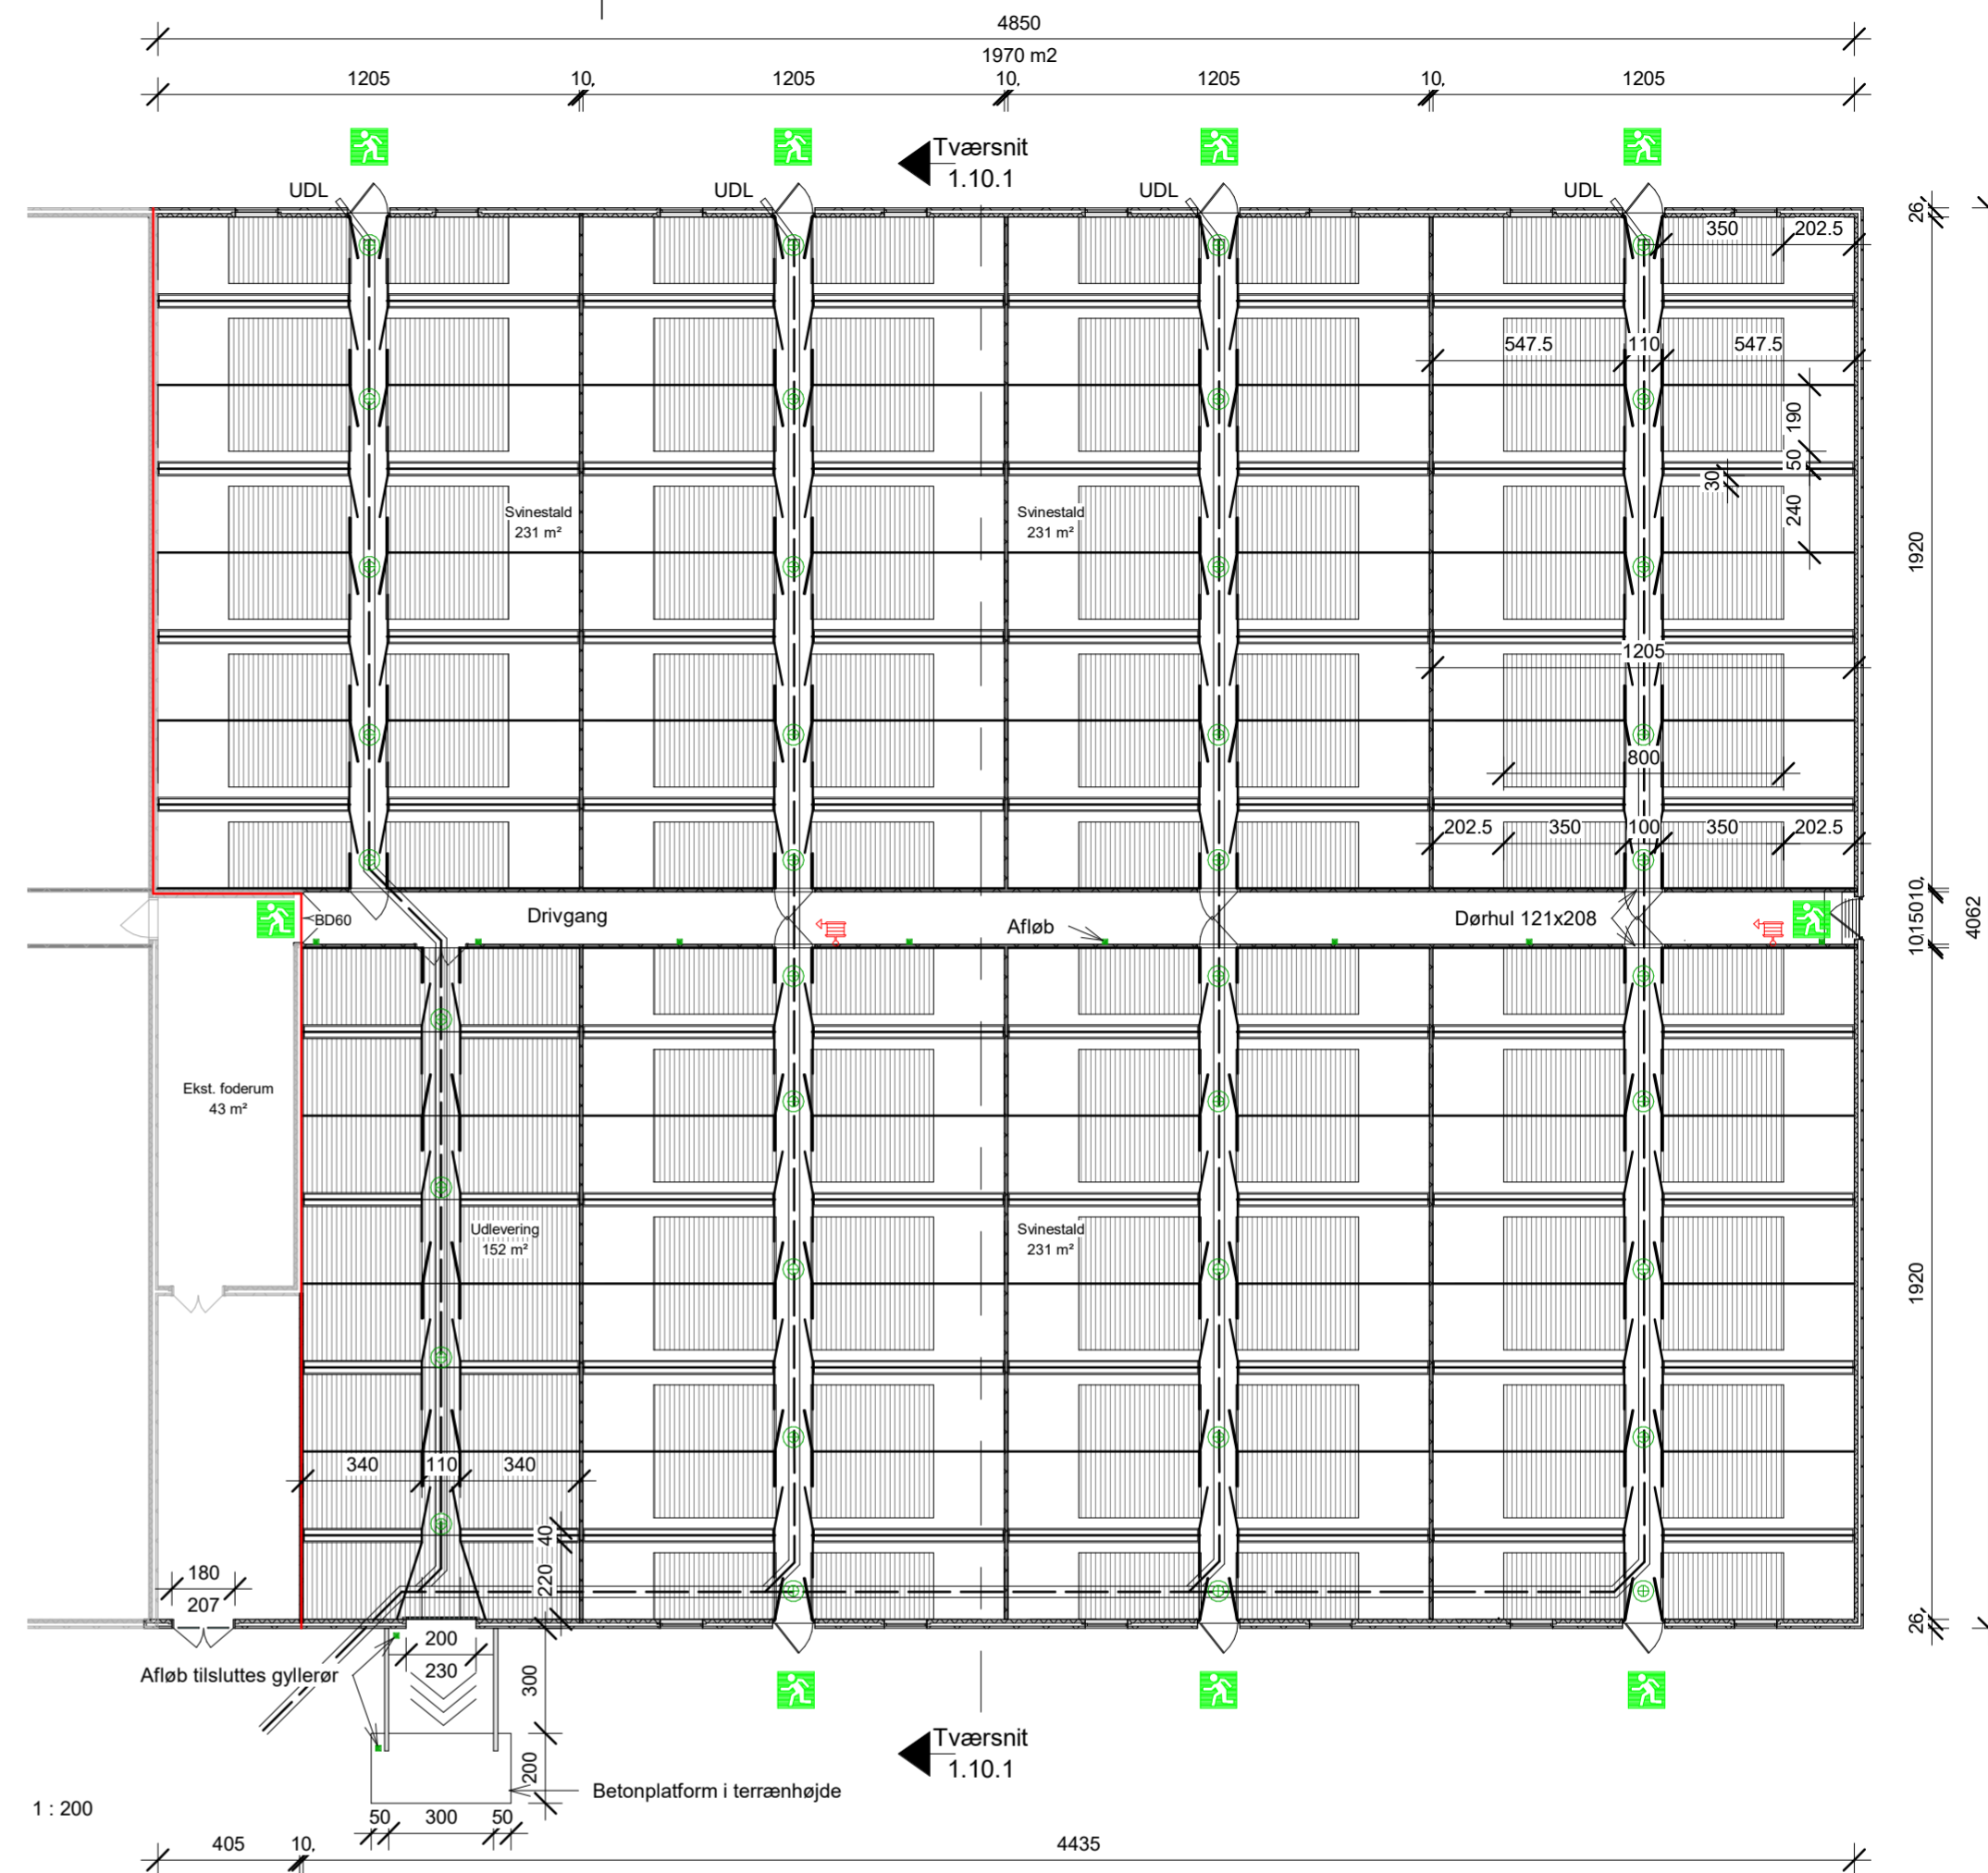

1 : 200



1 : 200

SYD



		Myndighedstegning		Emne:	Plan
		Kiargaard Byg A/S Sundsvej 24 DK-7430 Ikast		Tlf.: +45 7022 1875 www.kjargaardbyg.dk CVR: 30576144	Tegningsnr.:
Byggesag:		Svinestalde		Init.:	AF
Bygge adr.:		Egerupvej 14, 5610 Assens		Målestok:	As indicated
Bygherre:		Jens Holmegaard		Bygherre tlf.:	2082 6440
Projektleder/Sælger:		Henrik Villumsen		Projektleder tlf.:	+45 4296 6800
Denne tegning er Kjargaard Byg A/S ejendom, og må ikke udleveres eller kopieres til andre uden tilladelse		Sagsnr.:	860	Dato:	20.06.14